




Bovenaanzicht

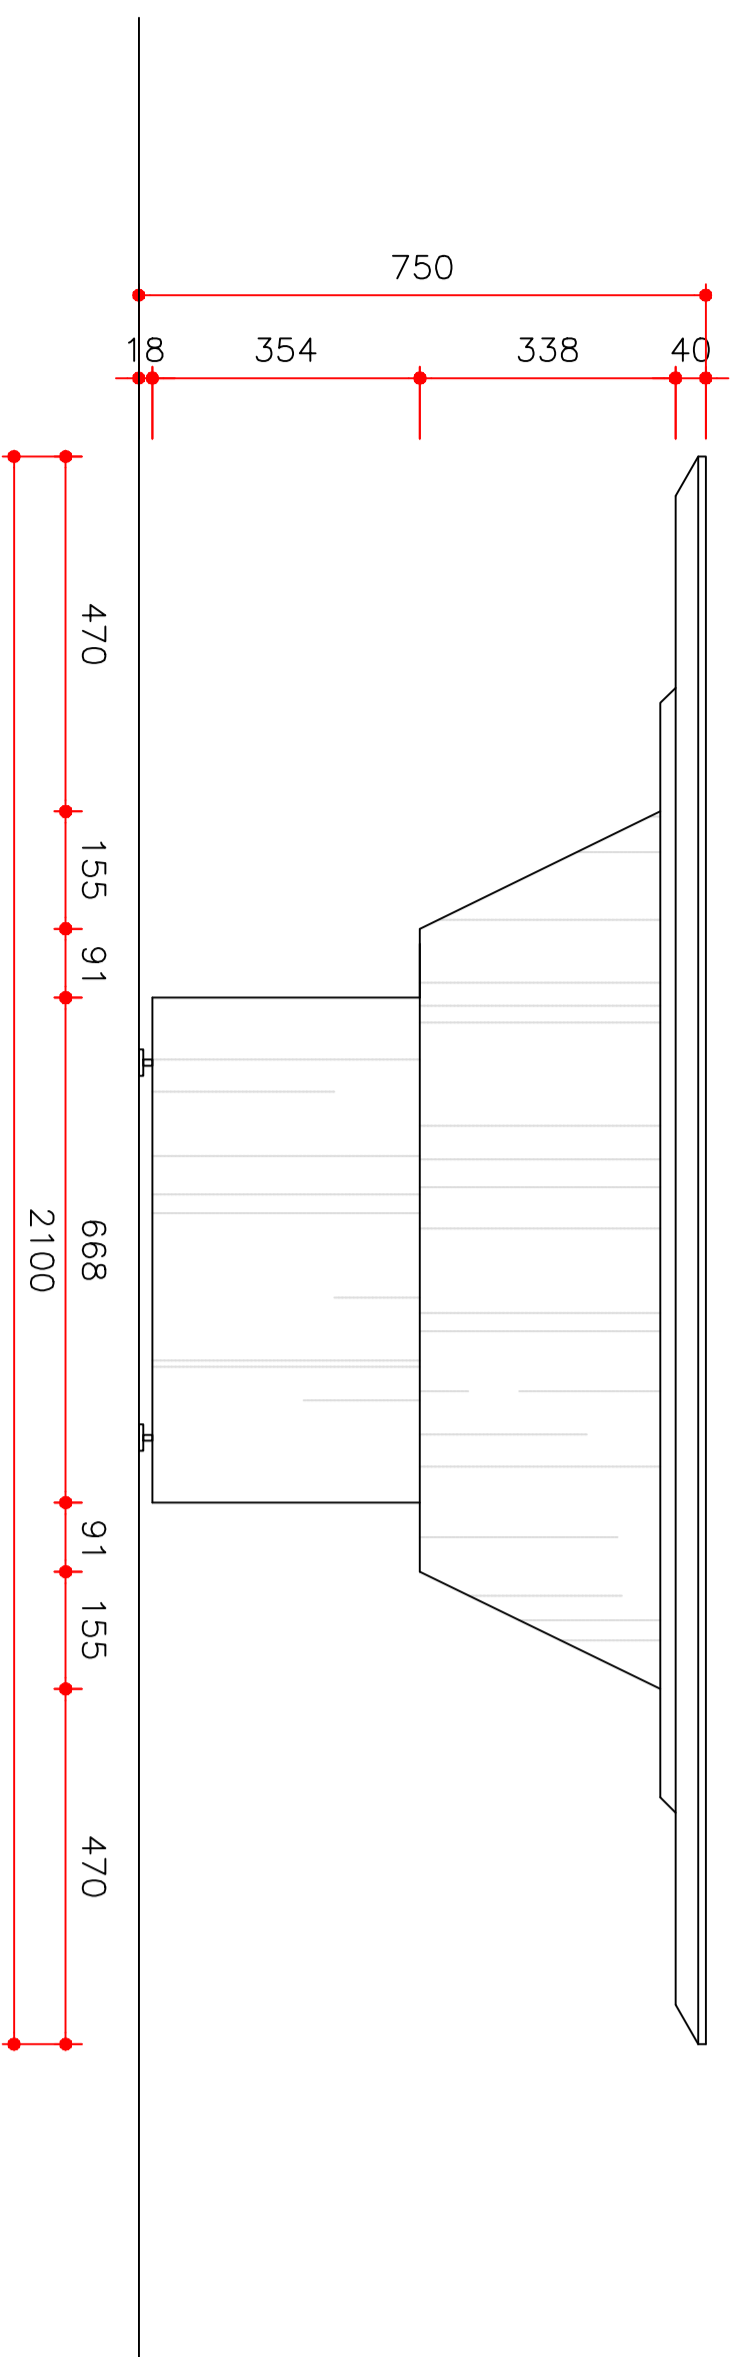

Vooranzicht

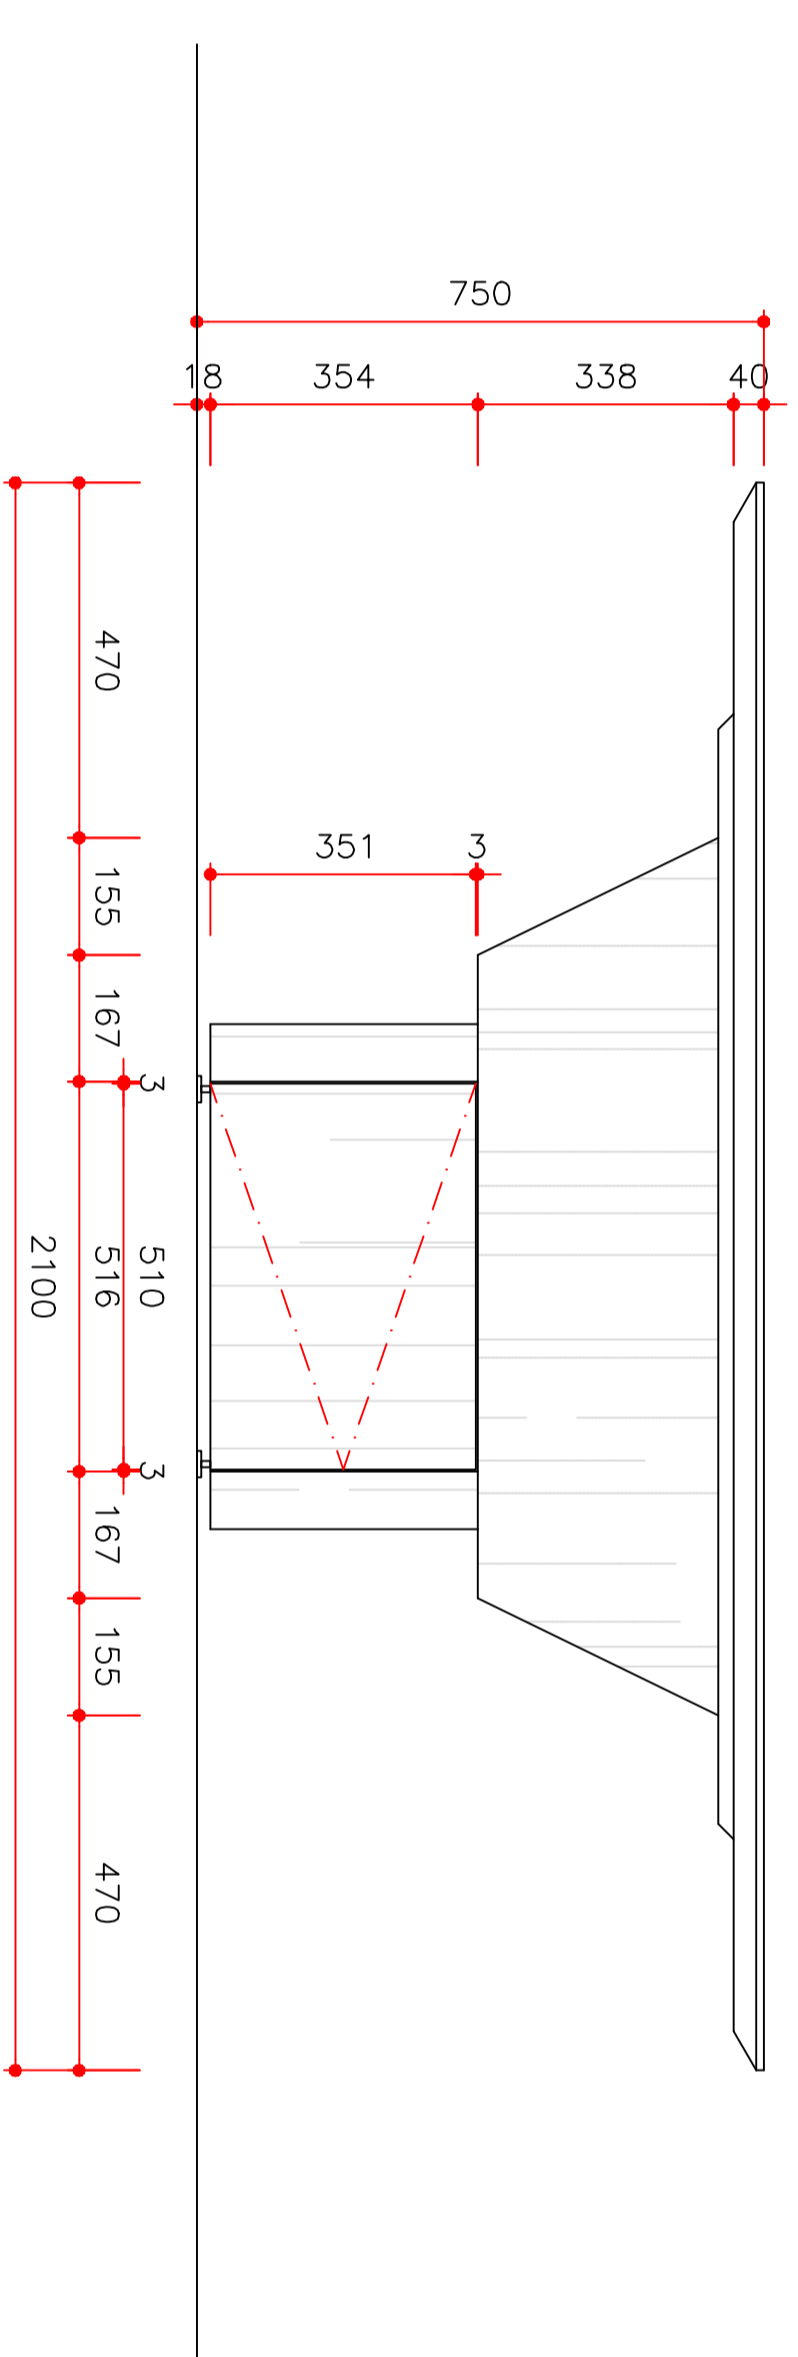

Zijaanzicht

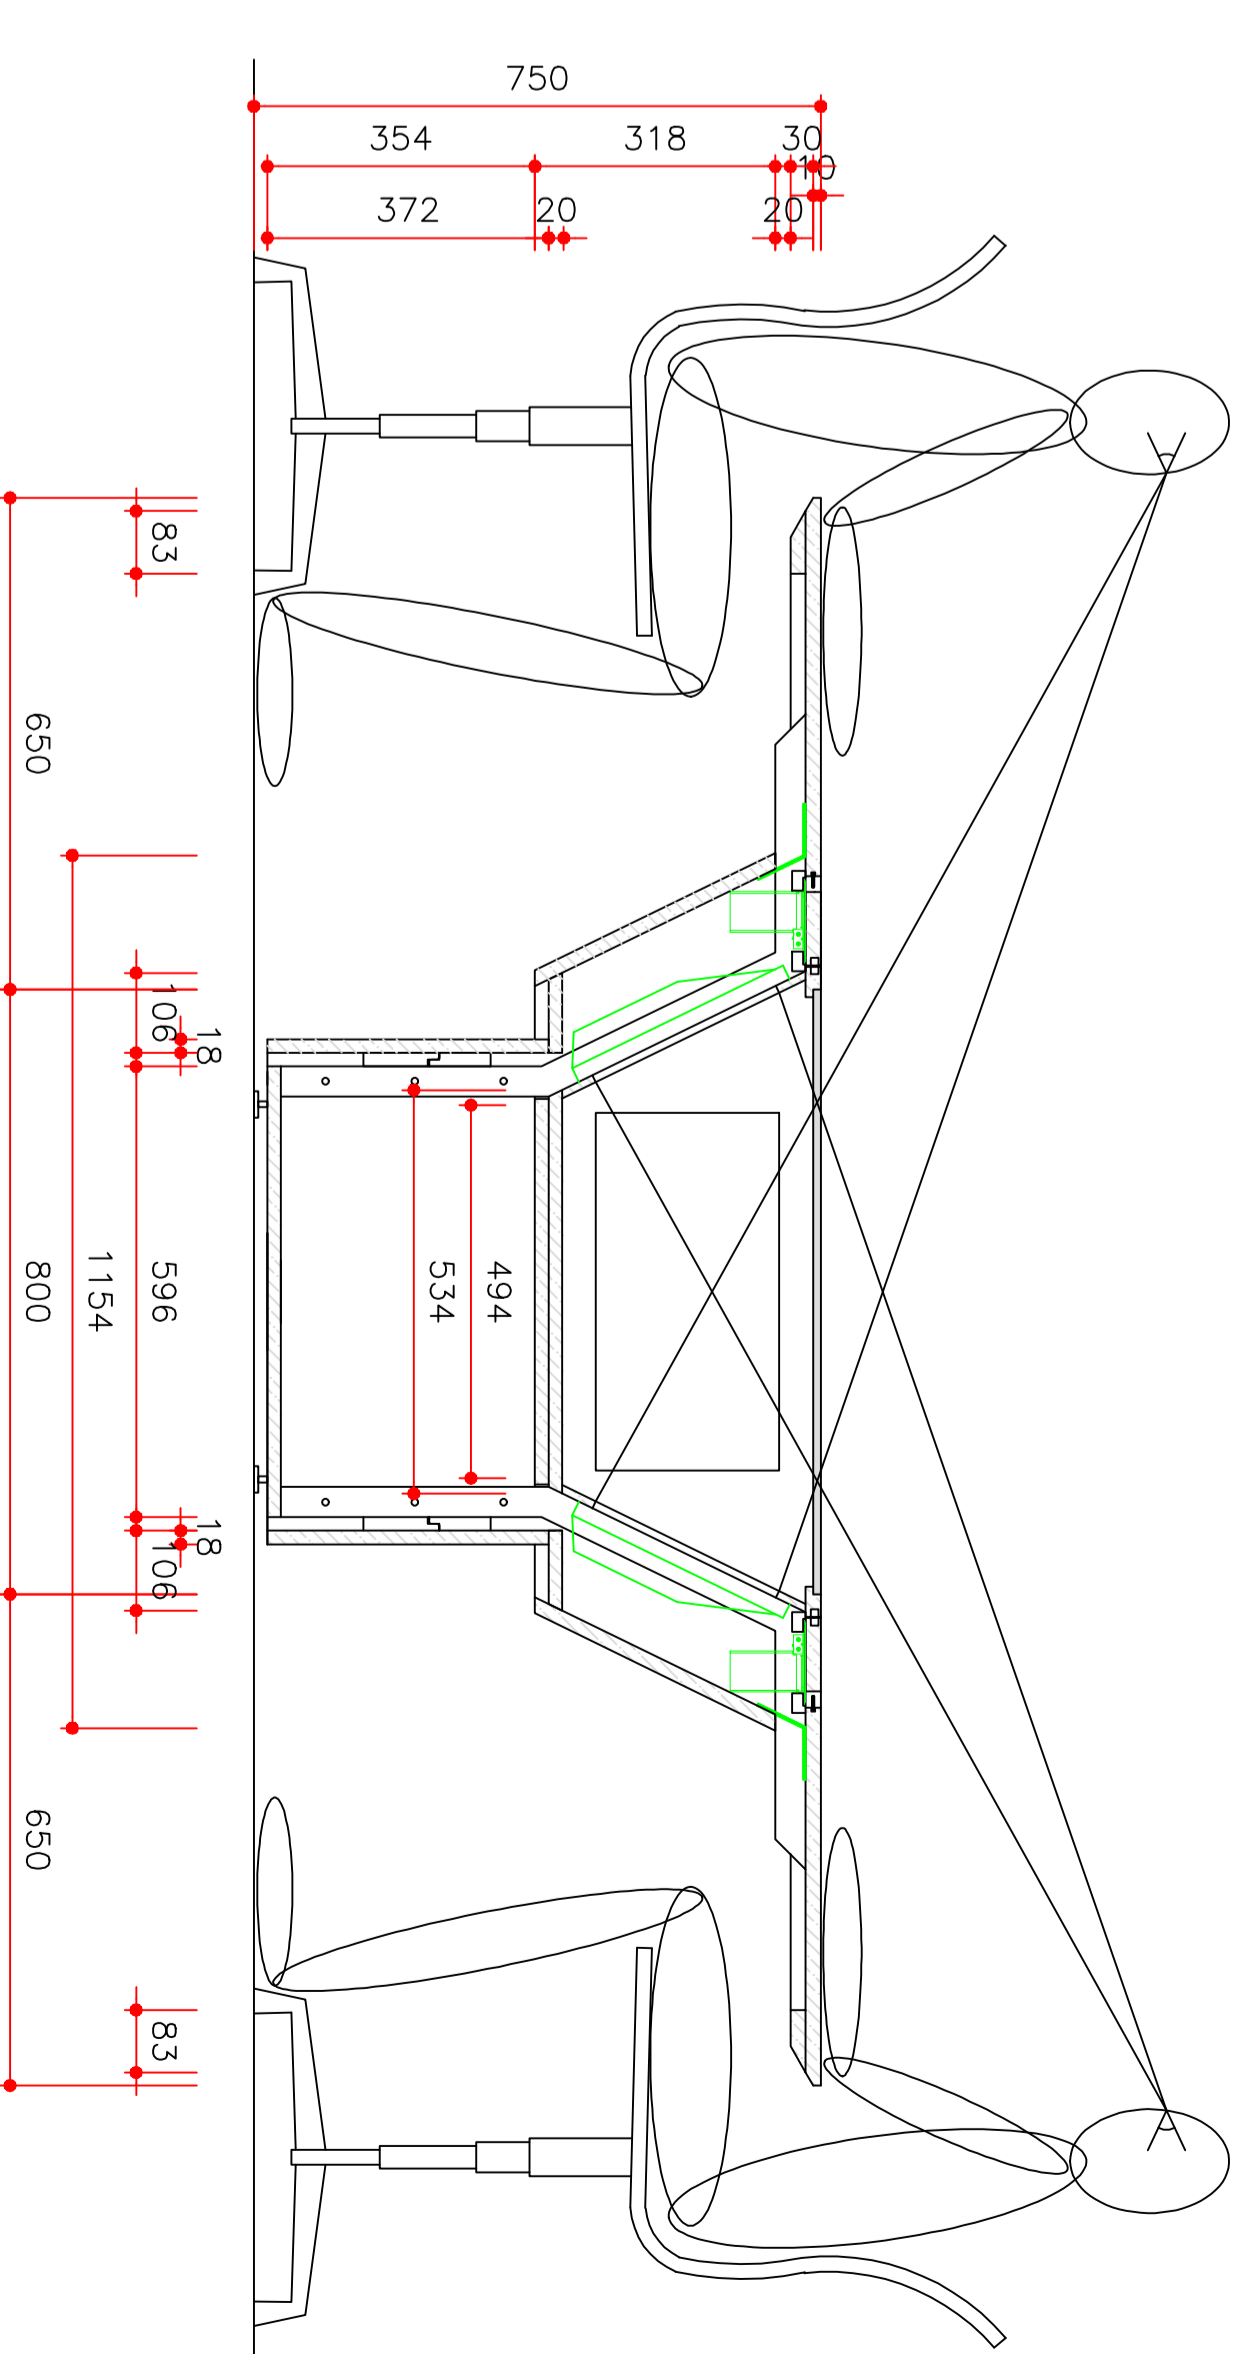

Doorsnede A-A

Opdrachtgever: Aex B.v.	Schont:
Project: Schont: Quarta vergaderdele 8-persoons [ond]	1:10 @ A0
Bekent: 13.jun.2012	Order:
Formaat: A0	Wijziging:
Maken/bedrnm:	b
Get. 1.v.E.	c
	Perceel: